


Chapelle Saint Louis  
 Schéma des installations  
 Vue en plan  
 Cotes en cm Echelle 1/100

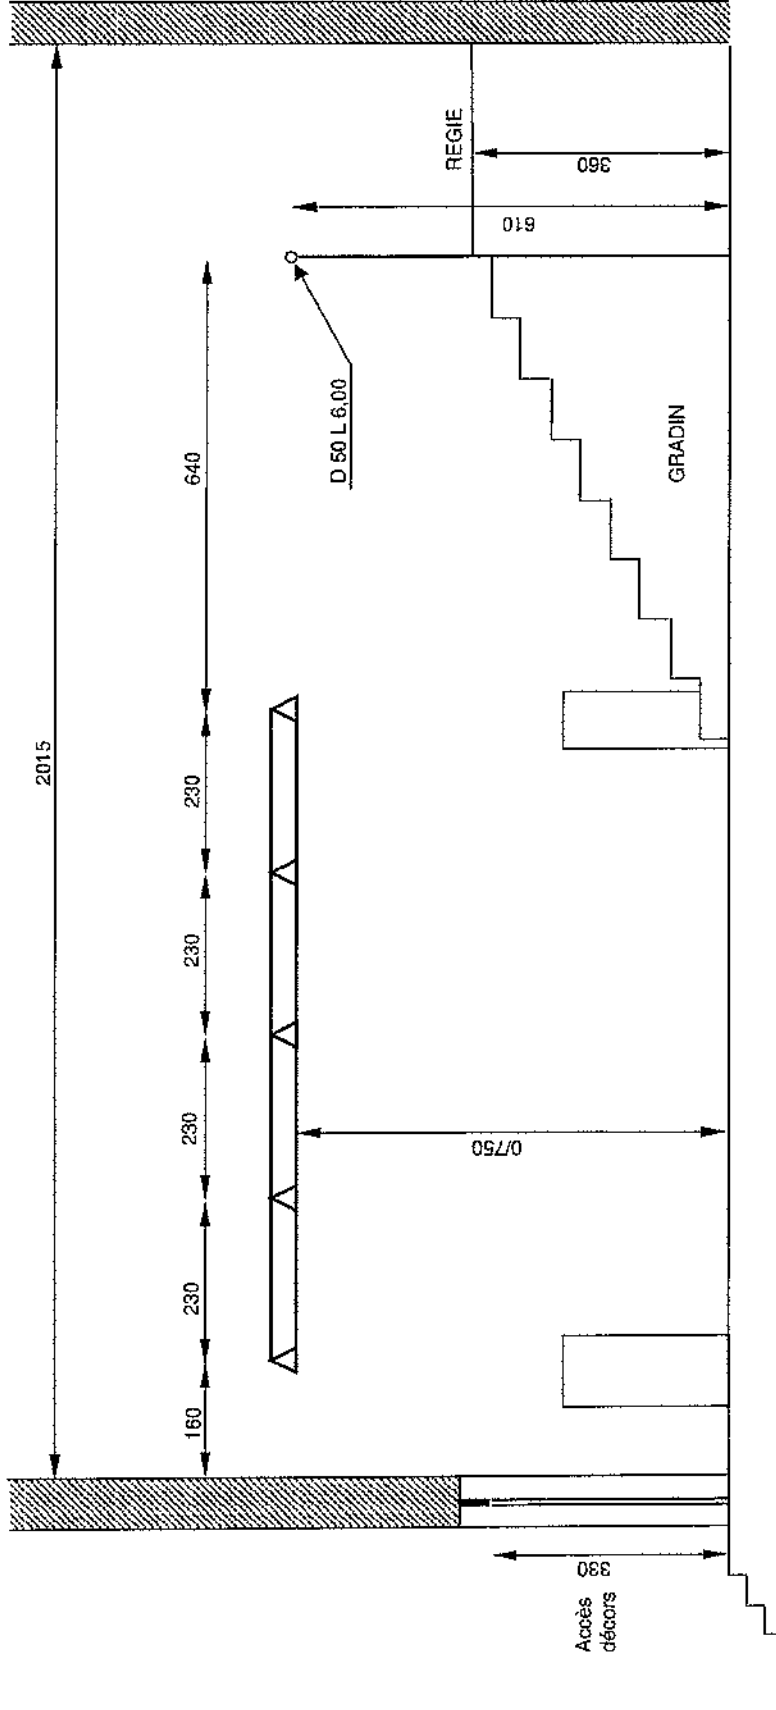


**Chapelle Saint Louis**

Schéma des installations


Coupe longitudinale vue de jardin vers cour

La vue de Cour vers Jardin est identique

Cotes en cm. Echelle: 1/100

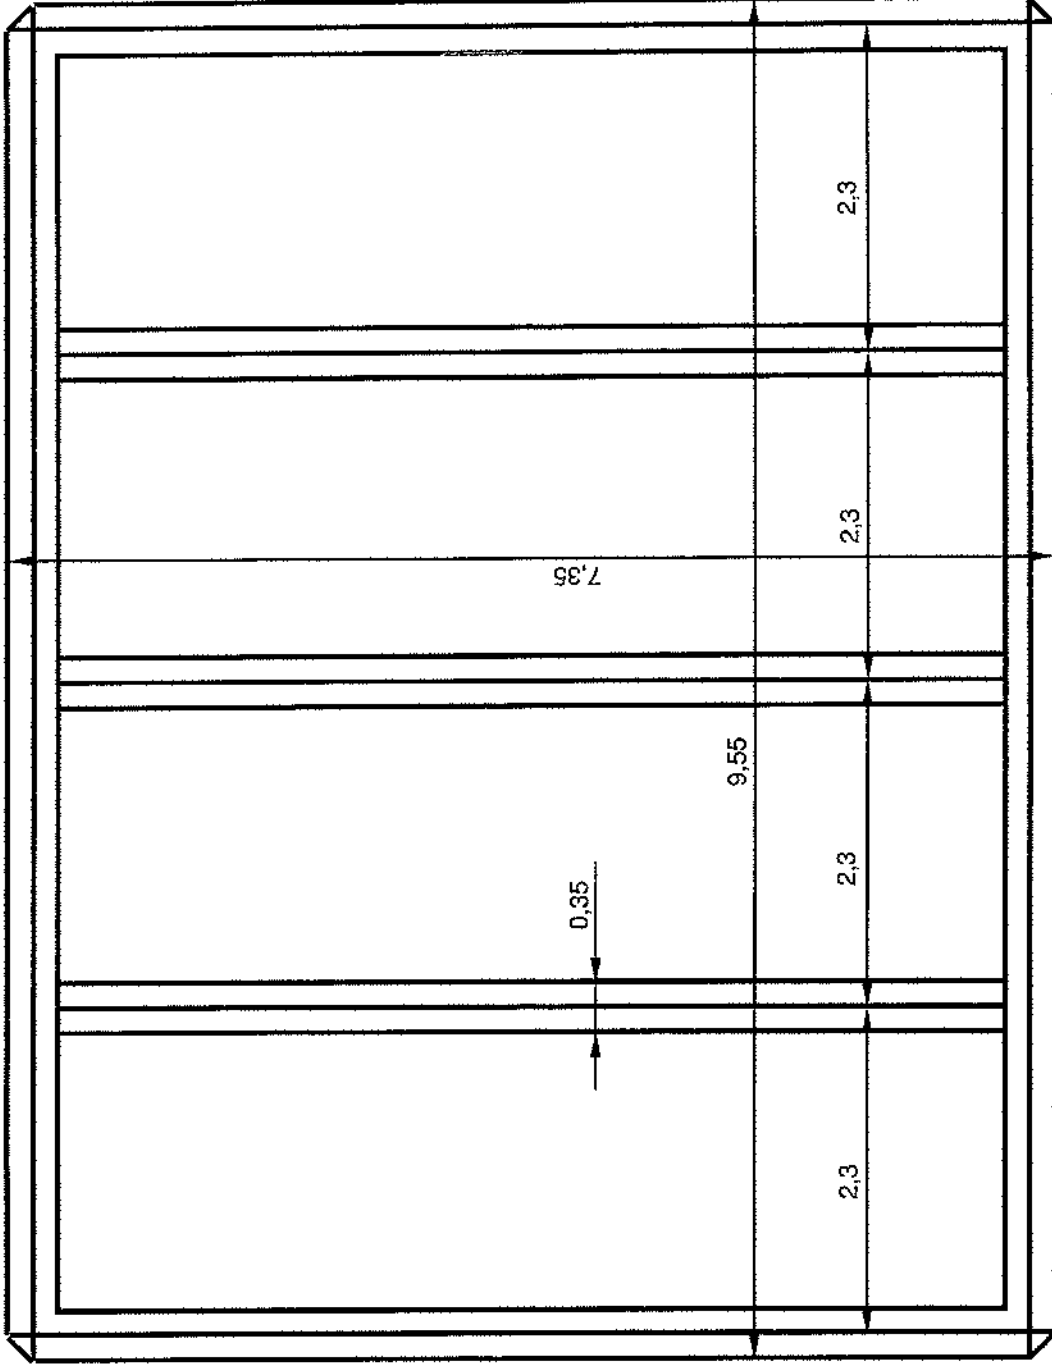

Chapelle Saint Louis ROUEN  
 STRUCTURE EUROPODIUM ALU NOIR Série 400 sur moteurs hauteur 0/7,50M

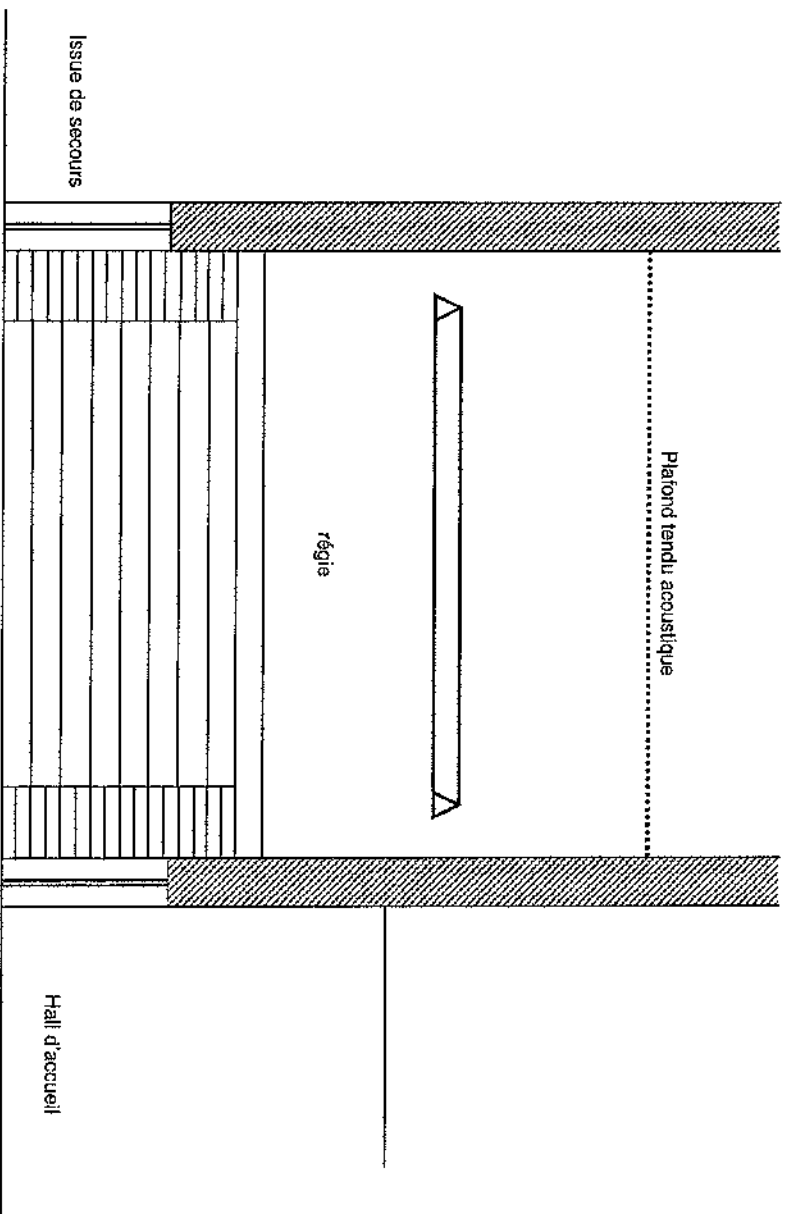

**Chapelle Saint Louis**  
Schéma des installations  
Coupe transversale vue du lointain  
Cotes en cm Echelle 1/100